

ALGEMENE OPMERKINGEN

- ALLE MATEN IN mm, TENZIJ ANDERS AANGEGEVEN
- HOOGTEMATEN IN mm
- VAN DEZE TEKENING MAG NIET WORDEN GEMETEN EN MATEN ZIJN INDICATIEF

KADASTRALE GEGEVENS

GEMEENTE : VEENDAM
 SECTIE : P
 NUMMER : 456, 457, 458, 461, 463, 1087

- LEGENDA**
- NIEUWE ZONNEPANELEN
TOTALE OPPERVLAKTE: CA. 6740m²
 - BESTEMMING "AGRARISCH"
 - BESTEMMING "BEDRIJF DELFSTOF"
 - BESTEMMING "BEDRIJVEN TERREIN"
 - BESTEMMING "BOUWVLAK"
 - BESTEMMING "LEIDINGSTROOK"
 - BESTEMMING "LEIDING GAS"
 - RASTER / HEKWERK
 - CULTUURGREN
 - NIEUWBOUW


BIJBEHORENDE TEKENINGEN	TEKENINGNUMMER

Rev	Date	Drawn	Description	Ch'k'd	App'd

Project **aardgasbuffer**

TITLE OVERZICHTSTEKENING ZONNEPARK ENERGYSTOCK
T.B.V. OMGEVINGSVERGUNNING

DESIGNED BY G. DEULING	DEPT. TEBODIN	SIGN.	© 2016	GASUNIE ZUIDWENDING B.V.
CHECKED BY B. STOUWIE	DEPT. OTM	SIGN.	DESCRIPTION OF MODIFICATION	ENGINEERED BY Tebodin B.V.
CATEGORY L	DISCIPLINE 3	DWG SET 123	SCALE 1:750	DATE OF FIRST ISSUE 2017-06-21
DATE & MAINTENANCE NEE	SUB-LOCATION/BUILDING	PROJECT NO. XXXXXX	SIZE A1	NUMBER A-436-OMGEVINGSVERGUNNING
				REV 0

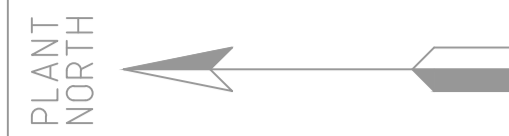



Notes

* IN HET WERK TE BEPALEN


1) KOLKEN AANSLUITEN OP RIJLEIING (UITLEGGERS) ROUTING DOOR AANNEMERS TE BEPALEN.

Key to symbols

- VERKLARING
- :ASFALT
 - :ASFALT VLOEISTOEDICHT, MET CUR P.B.V. VERKLARING
 - :BETONTEGELS 300x300x45 HALFSTEENSVERBAND
 - :BETONSTRAATSTENEN KEIFORMAAT 211x105x80 KEPERVERBAND
 - :MARKERING PARKEERVAKKEN D.M.V. WITTE STENEN
 - :LAVALITH 30/40 DIKTE 100
 - :ZAND
 - :COTONEASTER EN HEDERA HORIZONTALIS 5 st/m2
 - :ESCAPE ROUTES
 - :DOORSPUITPUNT DIEPDRAINAGE
 - :STRAATKOLK GIVERBO TYPE STR 3711
 - :MOLGOOT 5 STEENS KLINKER UITVOERING
 - :AANRIJPAAL. GUARD POST DWG.NO.:VOF/CLN/04-309/EN/CP/0001-005
 - :BETONGOOT
 - :BETONGOOT MET ZWAAR VERKEER DEKSEL

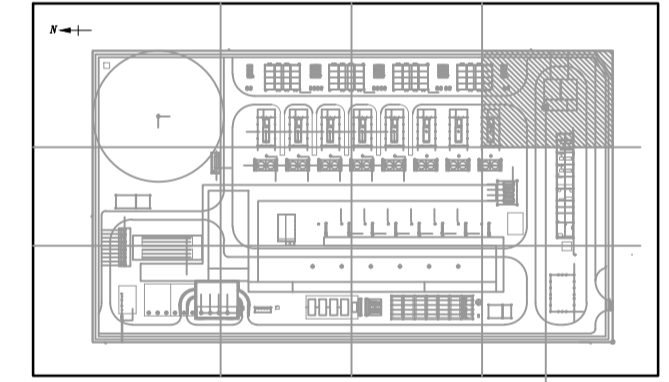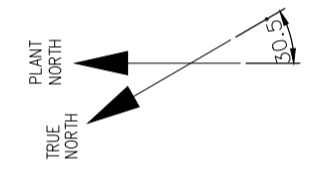

GEBIED A03

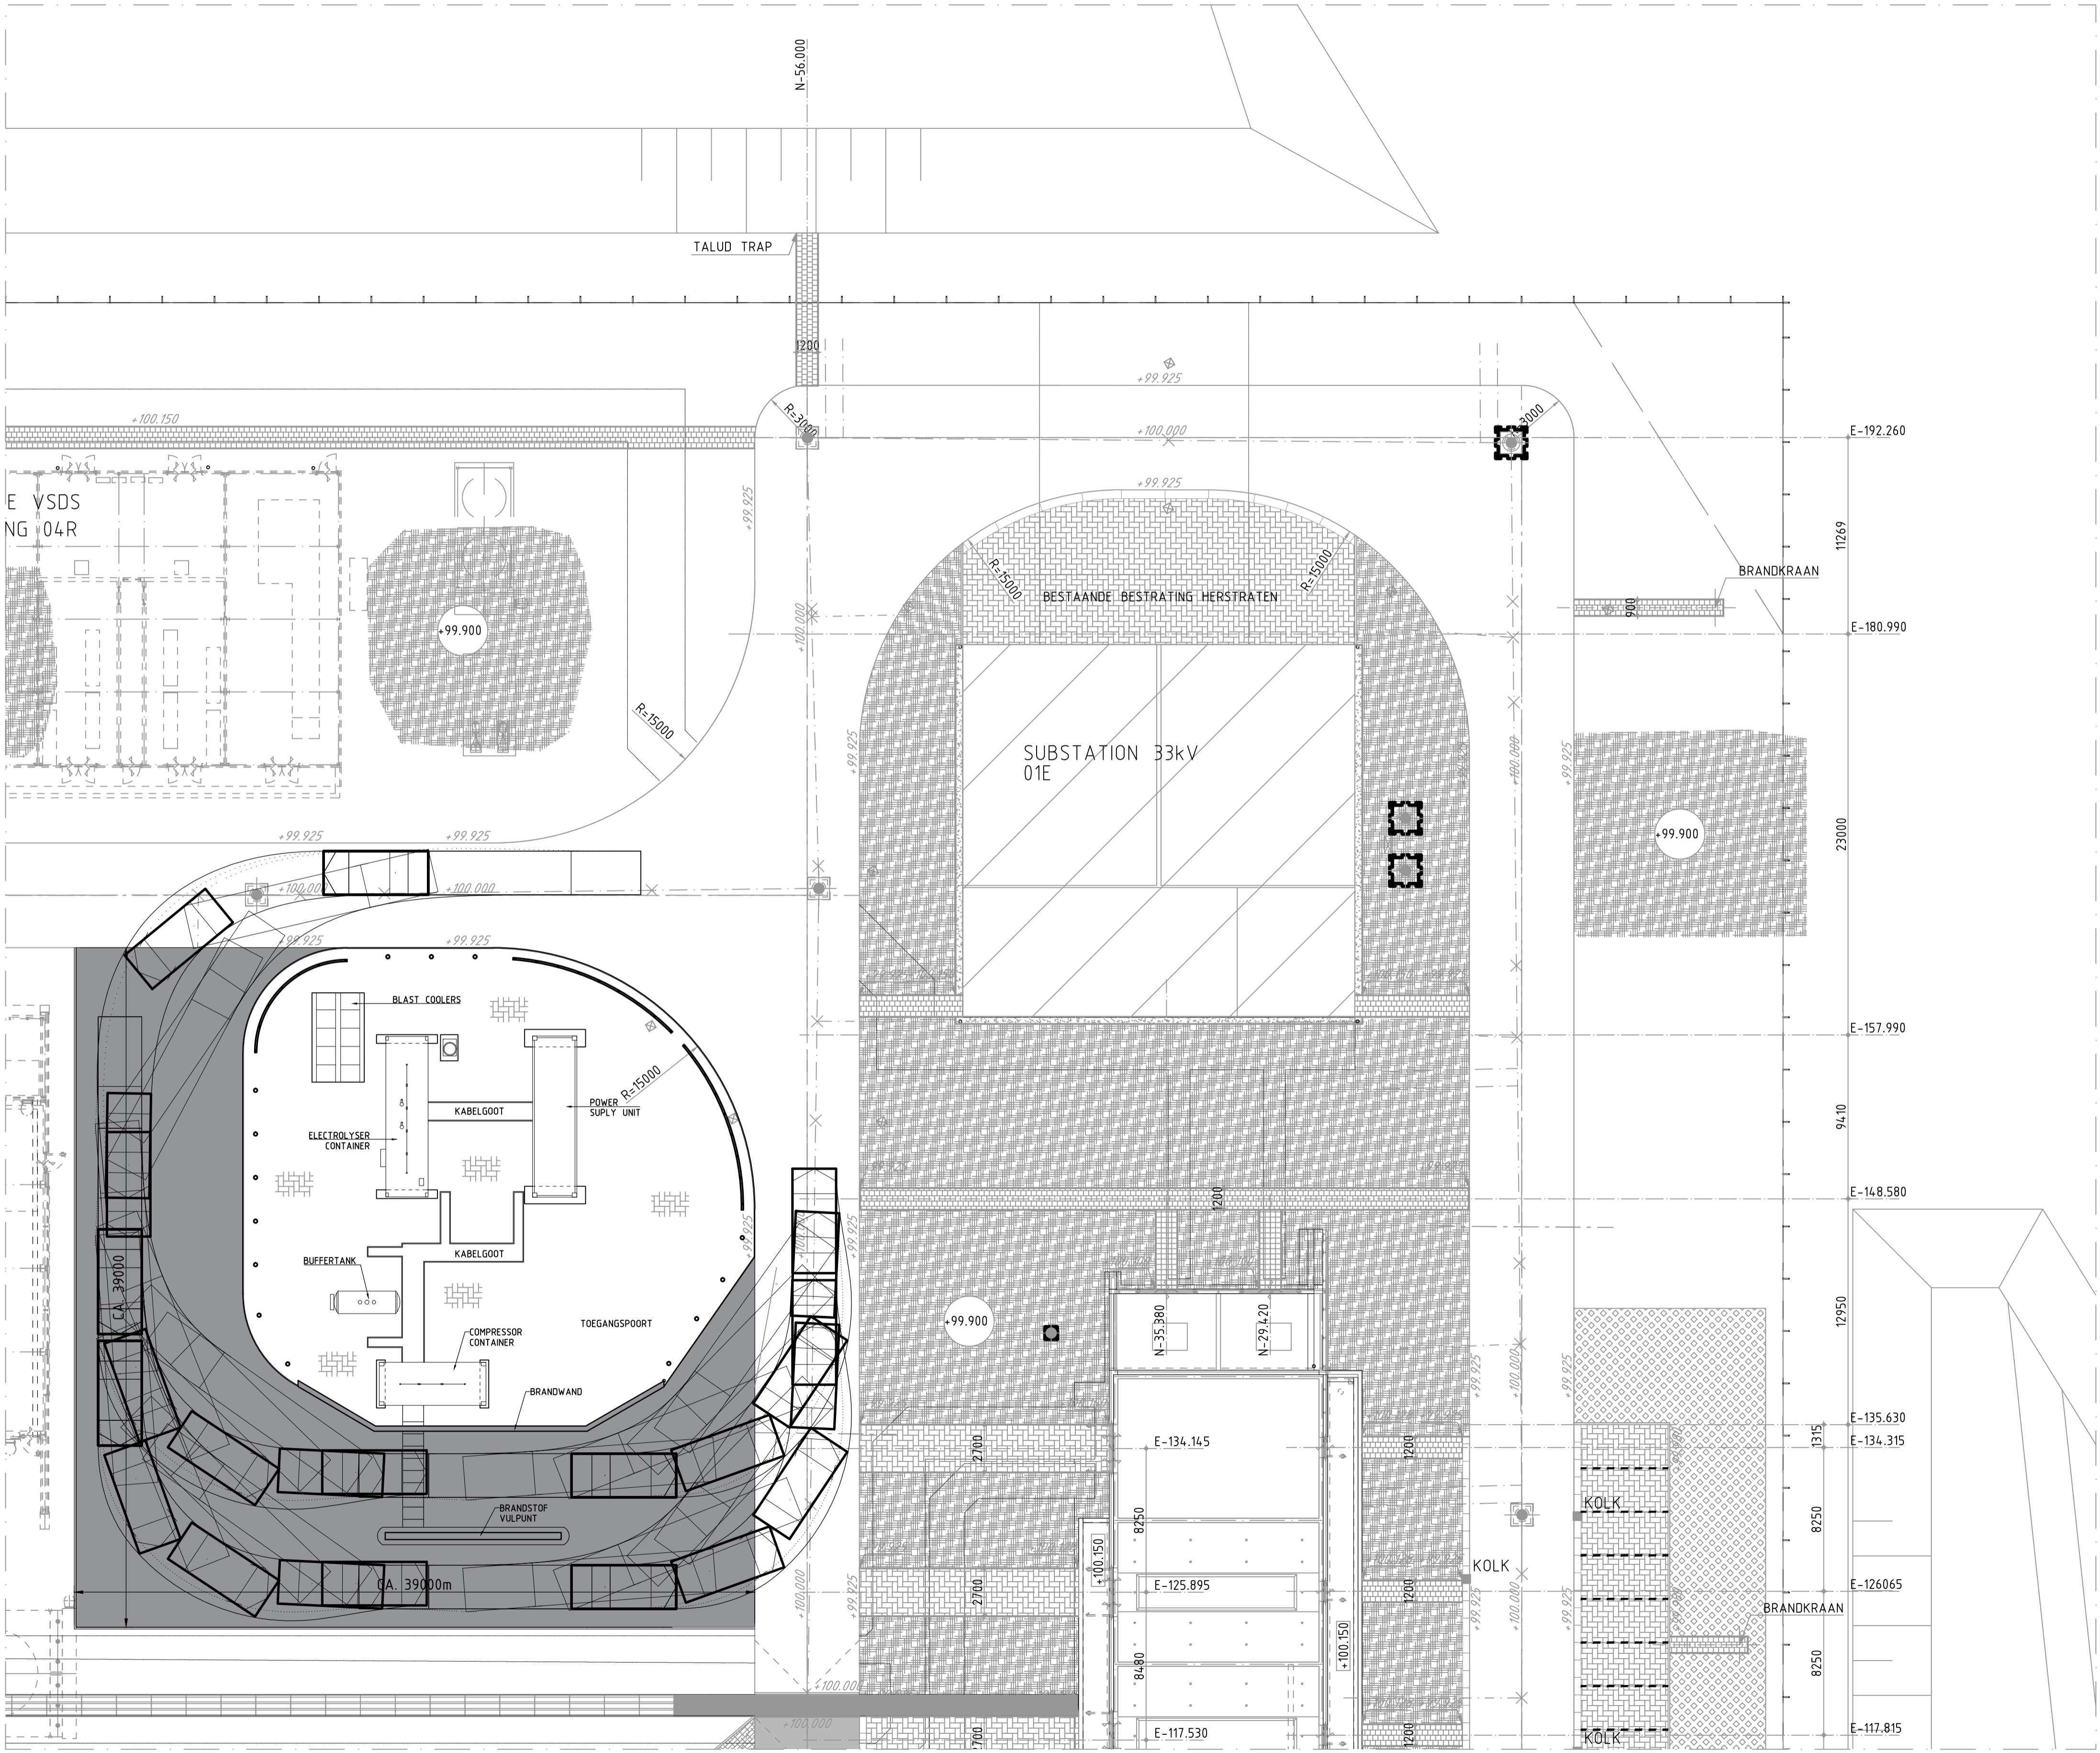

Reference drawings	dwg. number

Rev	Date	Drawn	Description	Ch/k'd	App'd

Project

aardgasbuffer

TITLE TERREINAFWERKING GEBIED A03

DRAGEN	DEPT	SGN	© 2008	GASUNIE ZUIDWENDING B.V.
CHECKED BY	DEPT	SGN	DESCRIPTION OF MODIFICATION	DESIGNED BY
APPROVED	DEPT	SGN	SCALE 1:200	DATE OF FIRST ISSUE
CATEGORY	SIGNATURE	DWG. SRT	PROJECT NO.	SIZE
YES				