



Notes

* IN HET WERK TE BEPALEN


1) KOLKEN AANSLUITEN OP RIJLEIING (UITLEGGERS) ROUTING DOOR AANNEMERS TE BEPALEN.

Key to symbols

- VERKLARING
- :ASFALT
 - :ASFALT VLOEISTOFDICHT, MET CUR P.B.V. VERKLARING
 - :BETONTEGELS 300x300x45 HALFSTEENSVERBAND
 - :BETONSTRAATSTENEN KEIFORMAAT 211x105x80 KEPERVERBAND
 - :MARKERING PARKEERVAKKEN D.M.V. WITTE STENEN
 - :LAVALITH 30/40 DIKTE 100
 - :ZAND
 - :COTONEASTER EN HEDERA HORIZONTALIS 5 st/m2
 - :ESCAPE ROUTES
 - :DOORSPUITPUNT DIEPDRAINAGE
 - :STRAATKOLK GIVERBO TYPE STR 3711
 - :MOLGOOT 5 STEENS KLINKER UITVOERING
 - :AANRIJPAAL. GUARD POST DWG.NO.:VOF/CLN/04-309/EN/CP/0001-005
 - :BETONGOOT
 - :BETONGOOT MET ZWAAR VERKEER DEKSEL
- NIEUWBOUW

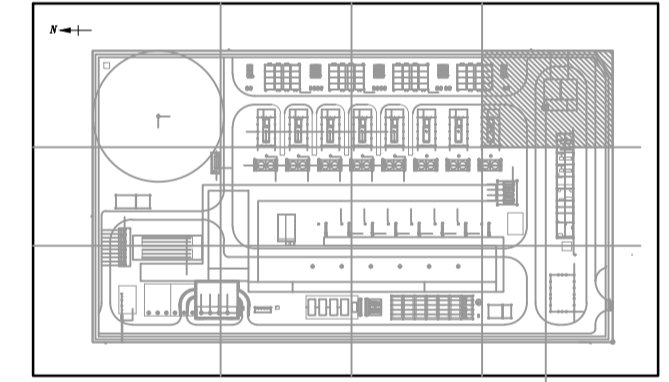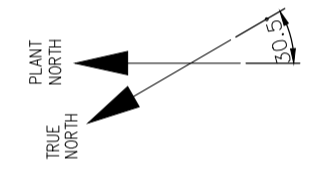

GEBIED A03

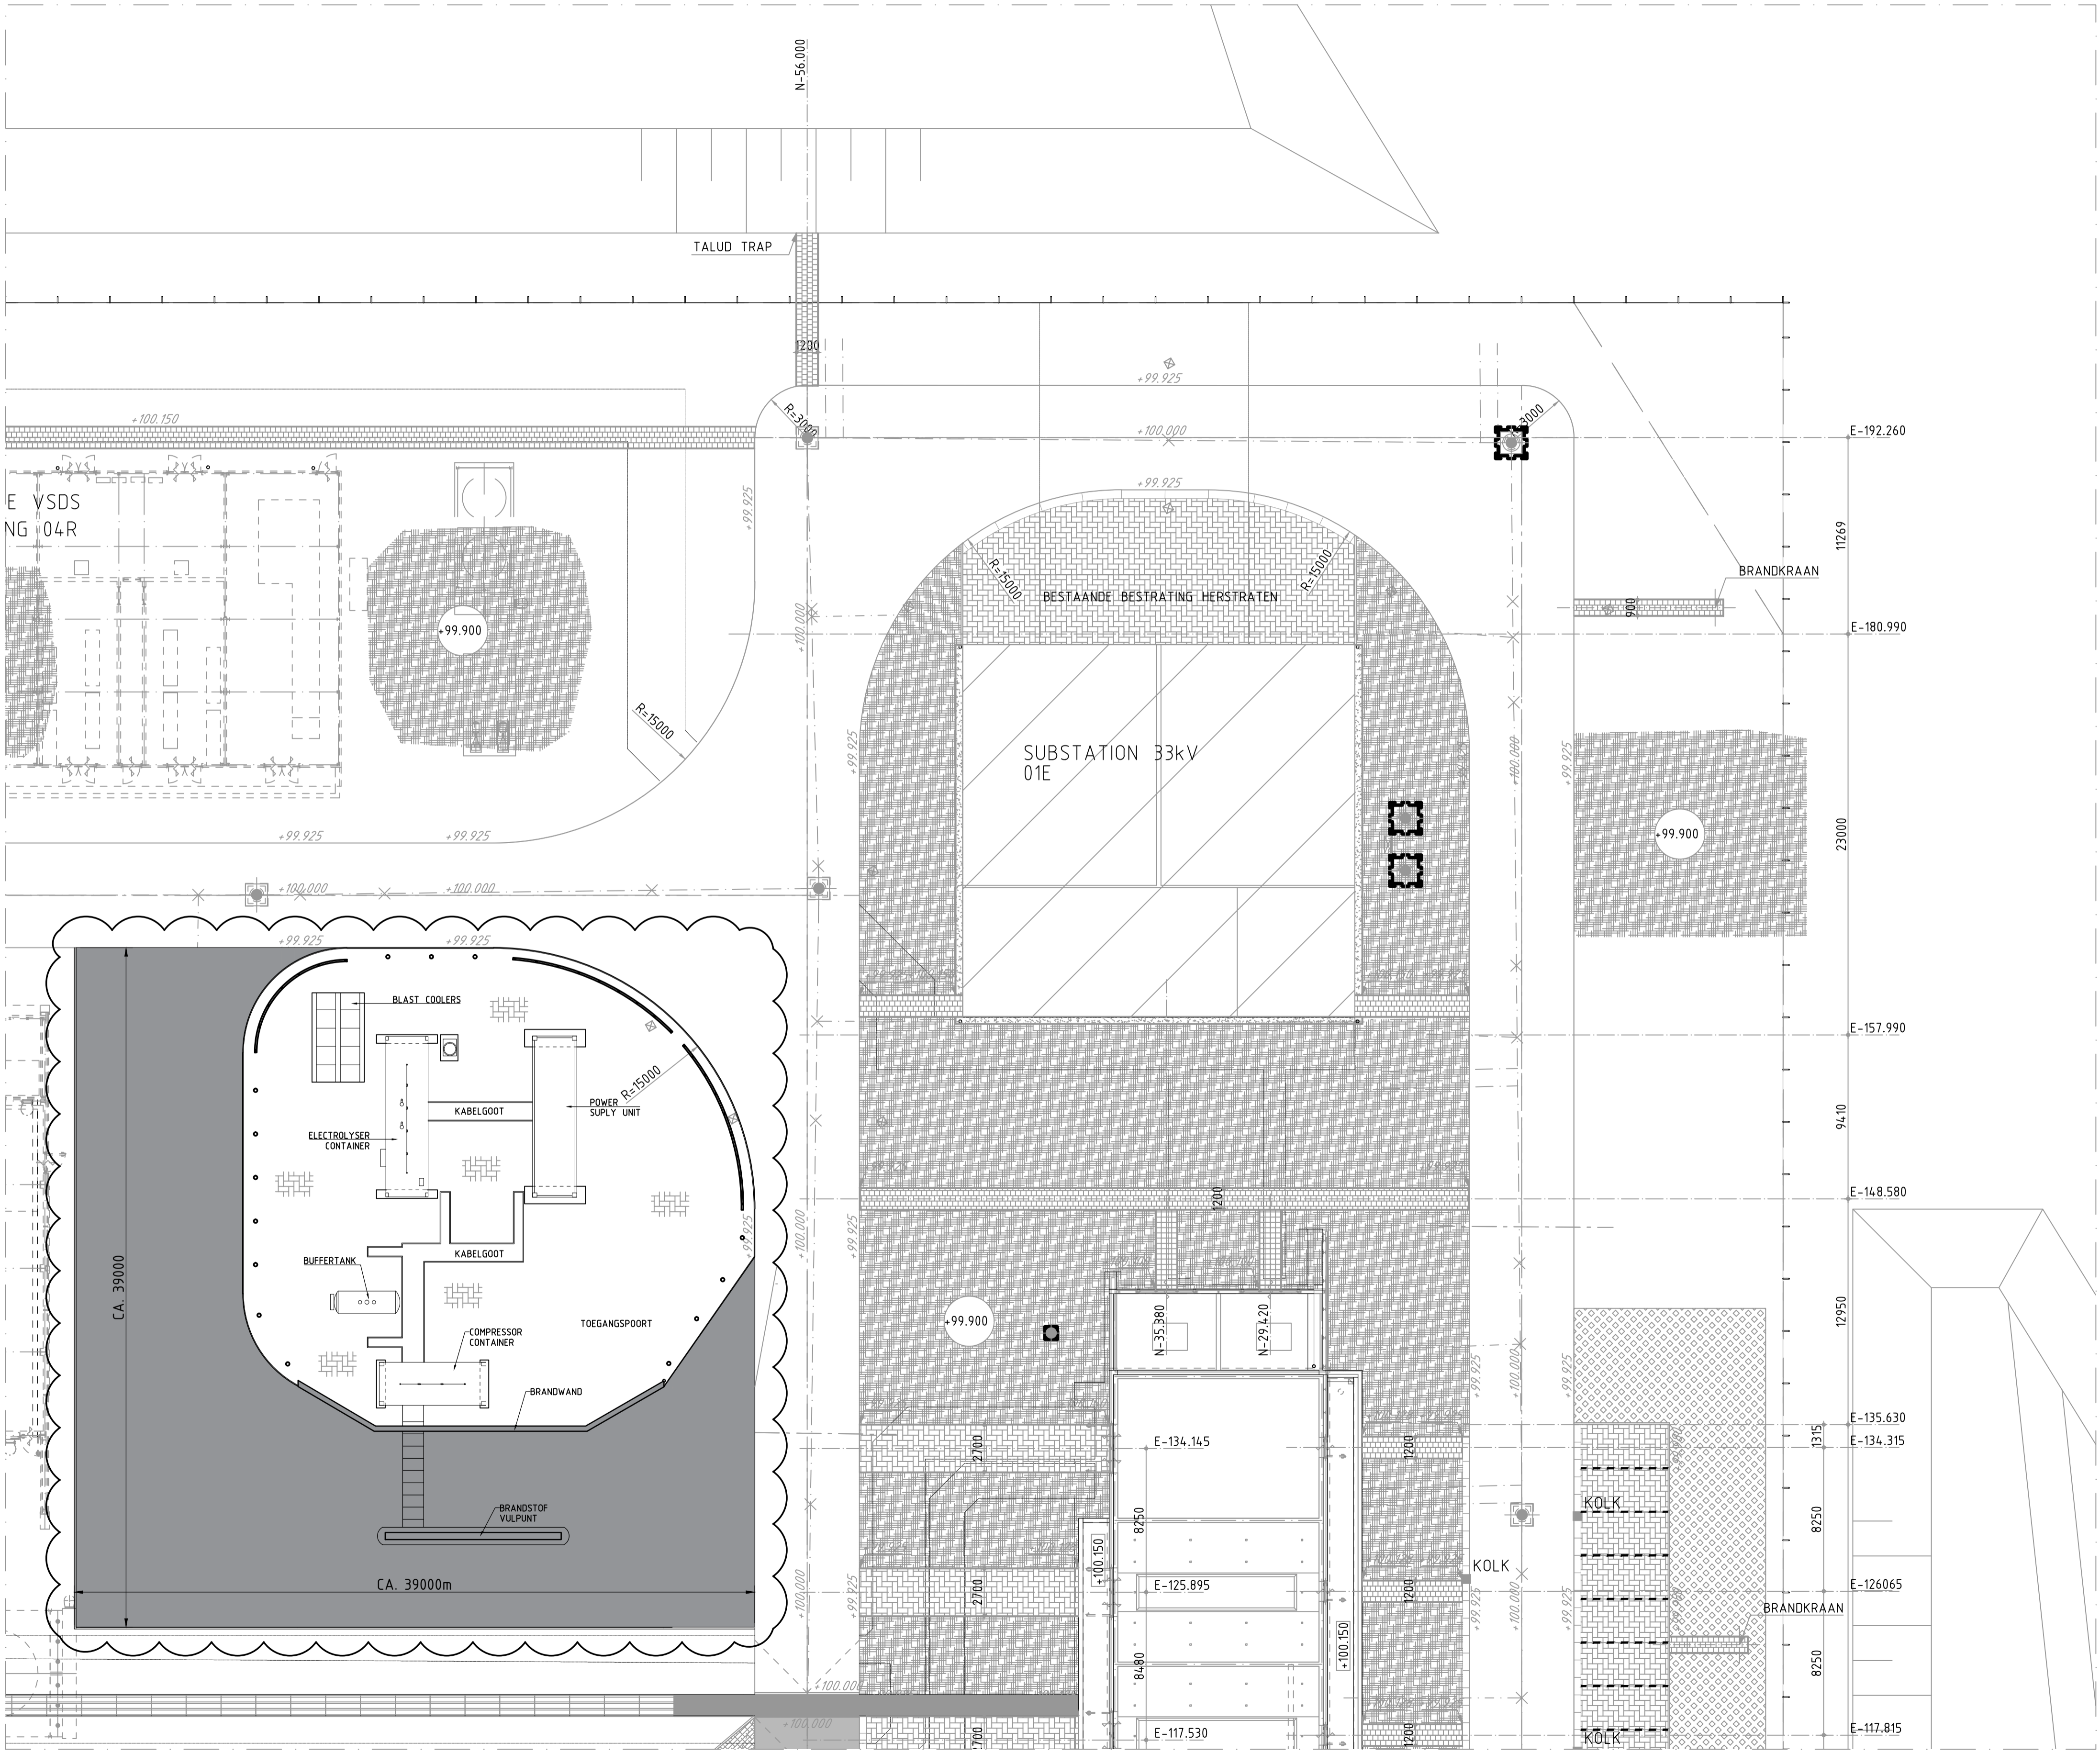

Reference drawings	dwg. number

Rev	Date	Drawn	Description	Ch/k'd	App'd

Project

aardgasbuffer

TITLE TERREINAFWERKING GEBIED A03

Category	Signature	DWG. SRT	PROJ. NO.	DATE	REV.
C		09			
YES					